


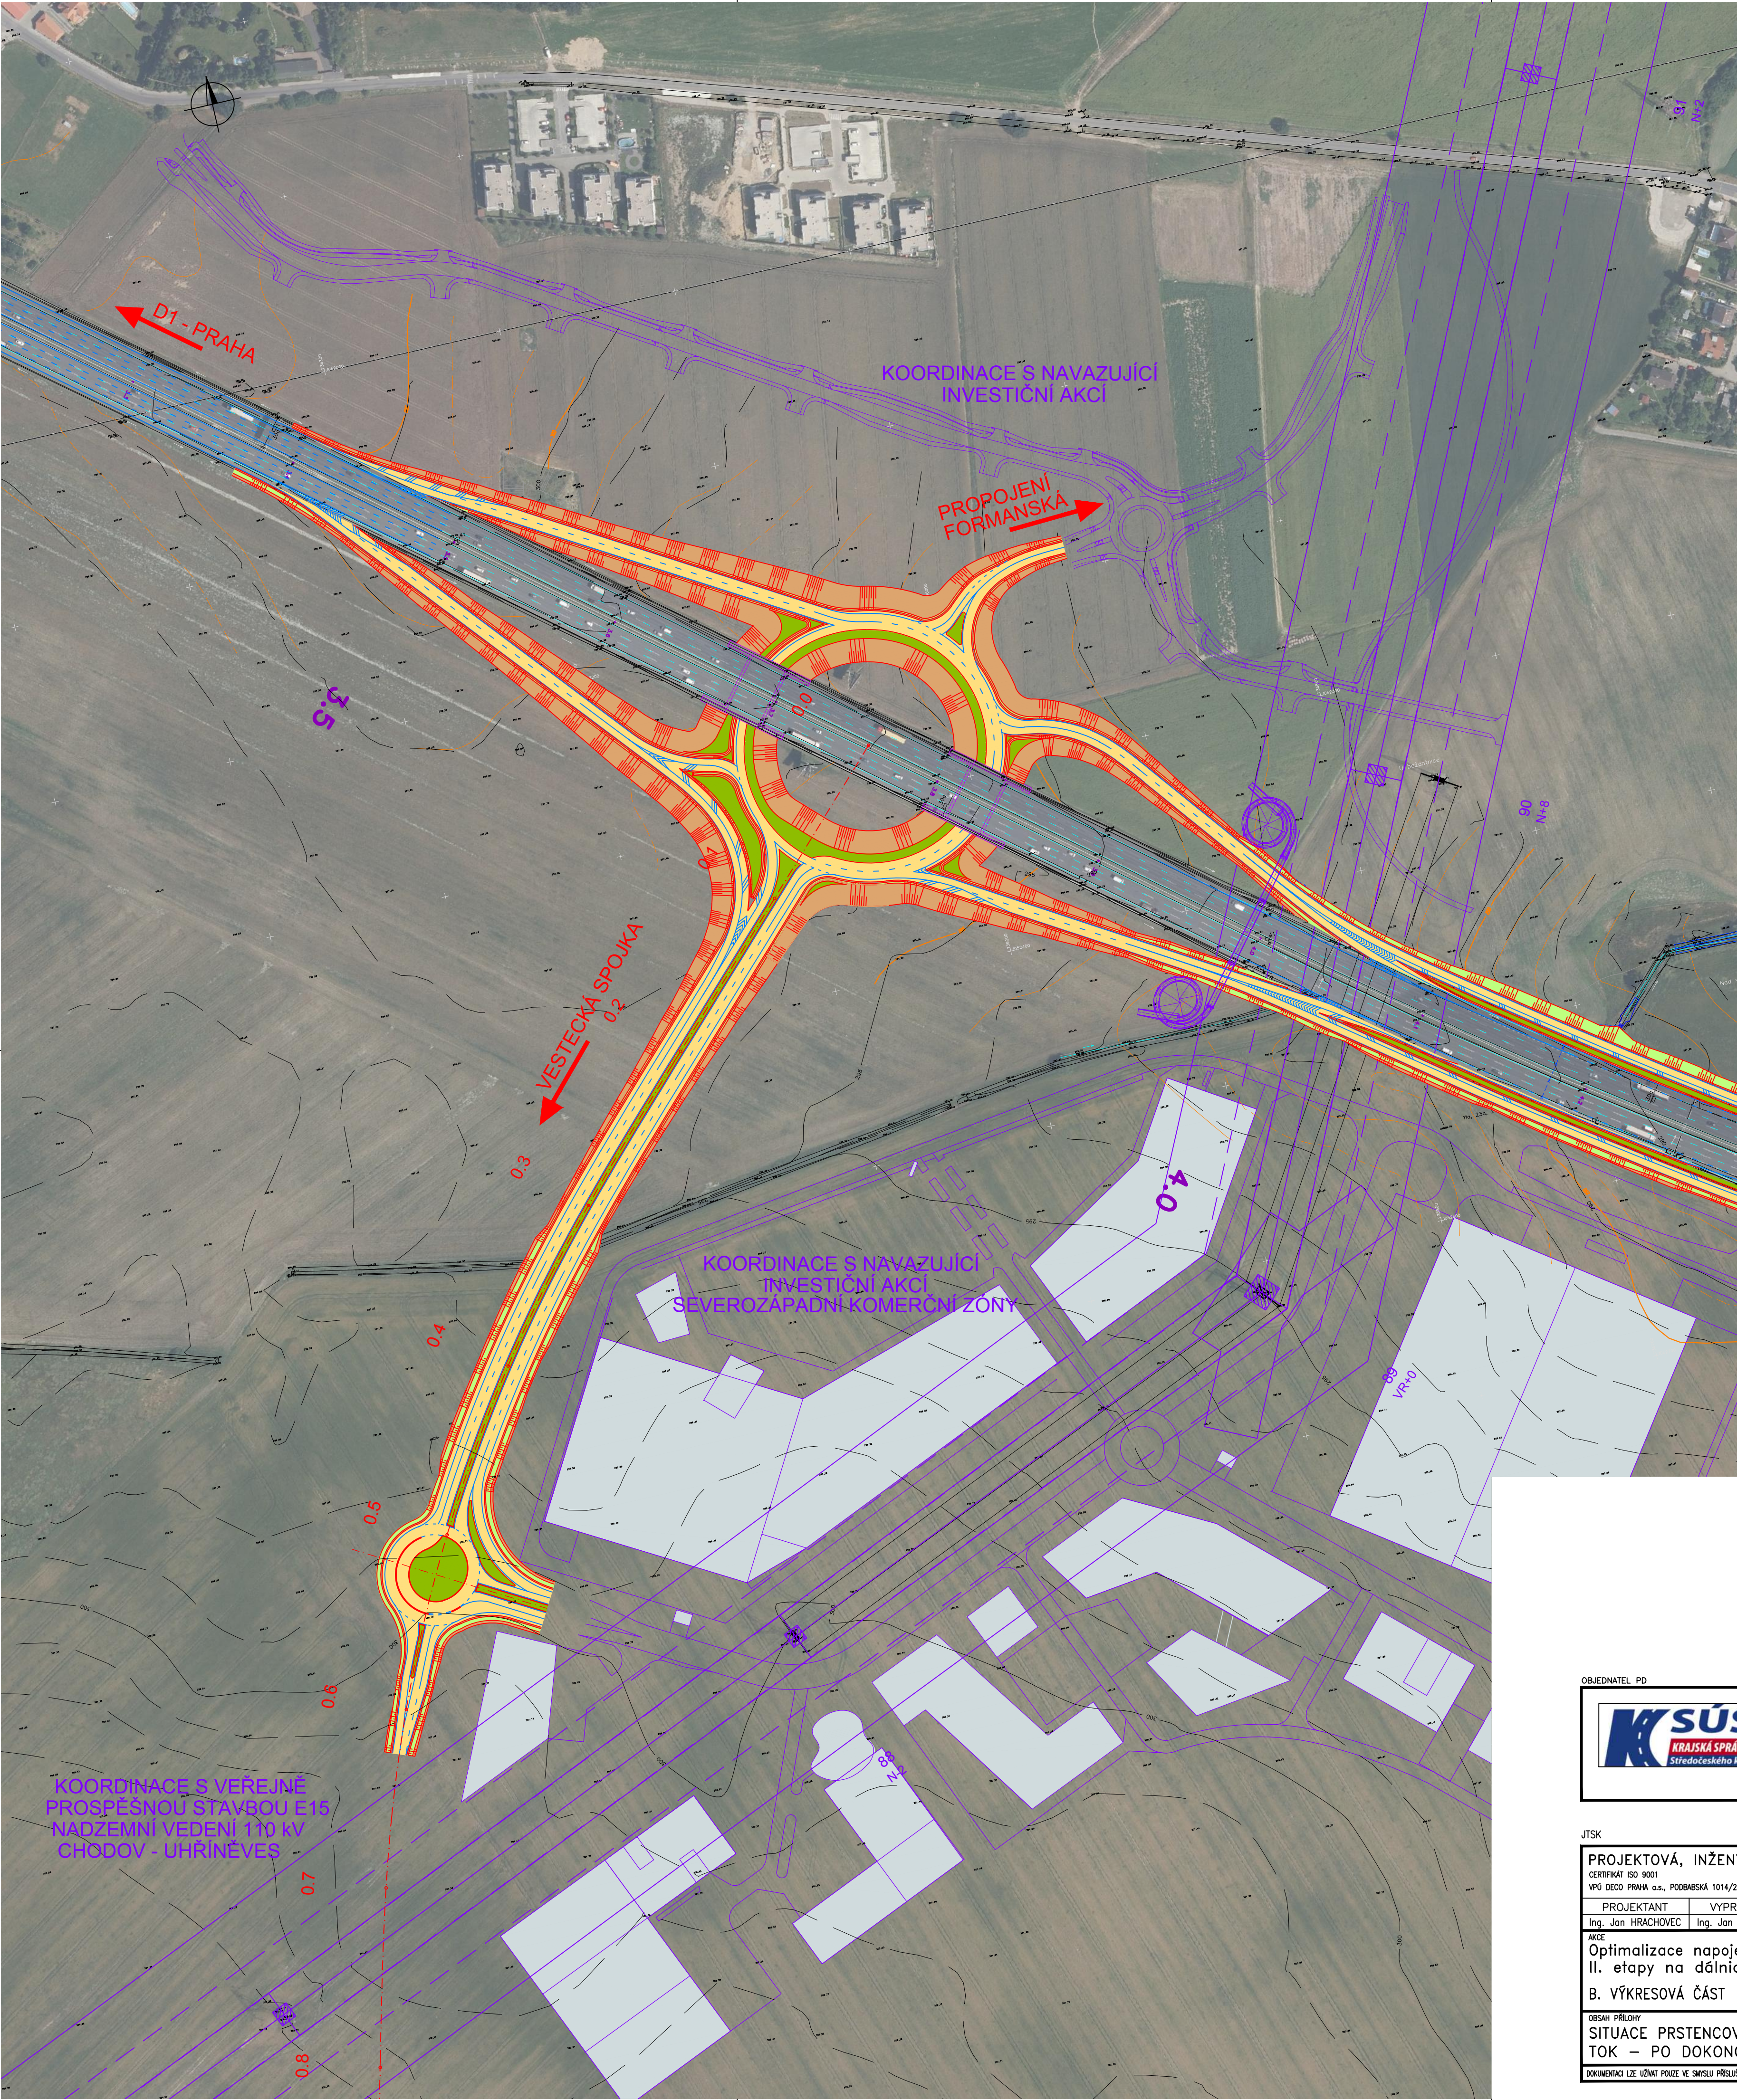

LEGENDA KOMUNIKACE

- KONSTRUKCE VOZOVKY
- NÁSPYOVÉ TĚLESO
- VÝKOPOVÉ TĚLESO
- TERÉNNÍ VYROVNÁVKY A VYROVNÁVKY SDP
- MOSTNÍ KONSTRUKCE

OBJEDNATEL PD



Krajská správa a údržba silnic Středočeského kraje  
příspěvková organizace  
Zborovská 11  
150 21 Praha 5

JTSK

Bpv

| PROJEKTOVÁ, INŽENÝRSKÁ A KONZULTAČNÍ ORGANIZACE   |                    |                |                    |
|---|--------------------|----------------|--------------------|
| CERTIFIKÁT ISO 9001   |                    |                |                    |
| VPO DECO PRAHA a.s., PODBAŘSKÁ 1014/20, 160 00 PRAHA 6   |                    |                |                    |
| www.vpupraha.cz   |                    |                |                    |
| PROJEKTANT   | VYPRACOVAL         | KONTROLA       | HIP                |
| Ing. Jan HRACHOVEC   | Ing. Jan HRACHOVEC | Ing. Petr ČECH | Ing. Jan HRACHOVEC |
| ACE   |                    |                |                    |
| Optimalizace napojení Vestecké spojky,   |                    |                |                    |
| II. etapy na dálnici D1 přes EXIT 4   |                    |                |                    |
| B. VÝKRESOVÁ ČÁST   |                    |                |                    |
| OBSAH PŘÍLOHY   |                    |                |                    |
| SITUACE PRSTENCOVÉ KŘÍŽOVATKY S MIMOÚROVNŮVOU   |                    |                |                    |
| TOK – PO DOKONČENÍ   |                    |                |                    |
| DOKUMENTACE LZE UŽÍVAT POUZE VE SMYSLU PŘÍSLUŠNÉ SMLOUVY O DÍLO. VÝKRES, Ů JEHO ČÁST, MŮŽE BÝT KOPÍROVÁN NEBO JINÝM ZPŮSOBEM ROZŠŮŘOVÁN POUZE PO PŘEDCHOZÍM SOHLASU VPO DECO PRAHA a.s. |                    |                |                    |



|               |              |
|---------------|--------------|
| ČÍSLO ZAKÁZKY | 1-0486-02/00 |
| DOKUMENTACE   | TST          |
| MĚŘITKO       | 1:2000       |
| DATUM         | 02.2017      |
| POČET FORMÁTŮ | 6x44         |
| ČÍSLO PŘÍLOHY | 2.3.2        |
| ČÍSLO KOPIE   |              |