


k.ú. Křeslice			
Číslo parcely	Majitel	Druh pozemku	Způsob využití
97/1	HLAVNÍ MĚSTO PRAHA, Mariánské náměstí 2/2, Staré Město, 11000 Praha 1	ostatní plocha	ostatní komunikace
97/18	HLAVNÍ MĚSTO PRAHA, Mariánské náměstí 2/2, Staré Město, 11000 Praha 1	ostatní plocha	ostatní komunikace
97/34	HLAVNÍ MĚSTO PRAHA, Mariánské náměstí 2/2, Staré Město, 11000 Praha 1	ostatní plocha	ostatní komunikace
194/8	HLAVNÍ MĚSTO PRAHA, Mariánské náměstí 2/2, Staré Město, 11000 Praha 1	vodní plocha	koryto vodního toku přirozené nebo upravené
194/14	HLAVNÍ MĚSTO PRAHA, Mariánské náměstí 2/2, Staré Město, 11000 Praha 1	vodní plocha	koryto vodního toku přirozené nebo upravené
194/17	HLAVNÍ MĚSTO PRAHA, Mariánské náměstí 2/2, Staré Město, 11000 Praha 1	vodní plocha	koryto vodního toku přirozené nebo upravené
272/152	HLAVNÍ MĚSTO PRAHA, Mariánské náměstí 2/2, Staré Město, 11000 Praha 1	ostatní plocha	jiná plocha
272/229	HLAVNÍ MĚSTO PRAHA, Mariánské náměstí 2/2, Staré Město, 11000 Praha 1	orná půda	zemědělský půdní fond
272/242	Vojta Jiří MUDr., Na Malé Šarce 789, Nebuše, 16400 Praha 6 (1/3) Vojta Radim Ing., Besední 487/3, Malá Strana, 11800 Praha 1 (2/3)	orná půda	zemědělský půdní fond
273/50	Čemý Jiří, V Zahradkách 85, Kozolupy, 26716 Vysoký Újezd (1/12) Čemý Josef Ing., Na Návsi 22, 25101 Čestlice (1/4) Čemý Lubomír Ing., Uhříněveská 353, 25243 Průhonice (1/4) Čemý Michal, Vřesová 500, 25243 Průhonice (1/12) Přechová Hana, Pitkovická 92,	orná půda	zemědělský půdní fond
273/72	Červenka Miloš JUDr., Havelská 494/31, Staré Město, 11000 Praha 1	orná půda	zemědělský půdní fond
273/83	Římskokatolická farnost Čestlice, Na Návsi 1, 25101 Čestlice	orná půda	zemědělský půdní fond
273/84	Červenka Miloš JUDr., Havelská 494/31, Staré Město, 11000 Praha 1	orná půda	zemědělský půdní fond
273/109	Toulec Tomáš, Mlékárenská 292/3, Vysočany, 190 00 Praha 9	orná půda	zemědělský půdní fond
273/116	Čemý Jiří, V Zahradkách 85, Kozolupy, 26716 Vysoký Újezd (1/12) Čemý Josef Ing., Na Návsi 22, 25101 Čestlice (1/4) Čemý Lubomír Ing., Uhříněveská 353, 25243 Průhonice (1/4) Čemý Michal, Vřesová 500, 25243 Průhonice (1/12) Přechová Hana, Pitkovická 92,	orná půda	zemědělský půdní fond
307/6	HLAVNÍ MĚSTO PRAHA, Mariánské náměstí 2/2, Staré Město, 11000 Praha 1	orná půda	zeleň
307/19	HLAVNÍ MĚSTO PRAHA, Mariánské náměstí 2/2, Staré Město, 11000 Praha 1	lesní pozemek	pozemek určený k plnění funkcí lesa
311/5	HLAVNÍ MĚSTO PRAHA, Mariánské náměstí 2/2, Staré Město, 11000 Praha 1	trvalý travní porost	zemědělský půdní fond
311/39	Česká republika správce: Státní pozemkový úřad, Husinecká 1024/11a, Žžkov, 13000 Praha 3	trvalý travní porost	zemědělský půdní fond
312	HLAVNÍ MĚSTO PRAHA, Mariánské náměstí 2/2, Staré Město, 11000 Praha 1	lesní pozemek	pozemek určený k plnění funkcí lesa

k.ú. Újezd u Průhonic			
Číslo parcely	Majitel	Druh pozemku	Způsob využití
211/1	NAVETINA a.s., V parku 2294/4, Chodov, 148 00 Praha 4	orná půda	zemědělský půdní fond
213/1	HLAVNÍ MĚSTO PRAHA, Mariánské náměstí 2/2, Staré Město, 11000 Praha 1	ostatní plocha	silnice
284/1	HLAVNÍ MĚSTO PRAHA, Mariánské náměstí 2/2, Staré Město, 11000 Praha 1	ostatní plocha	silnice
284/7	HLAVNÍ MĚSTO PRAHA, Mariánské náměstí 2/2, Staré Město, 11000 Praha 1	ostatní plocha	silnice
665/1	NAVETINA a.s., V parku 2294/4, Chodov, 148 00 Praha 4	orná půda	zemědělský půdní fond
665/2	NAVETINA a.s., V parku 2294/4, Chodov, 148 00 Praha 4	orná půda	zemědělský půdní fond
665/5	NAVETINA a.s., V parku 2294/4, Chodov, 148 00 Praha 4	orná půda	zemědělský půdní fond
665/7	Červenka Miloš JUDr., Havelská 494/31, Staré Město, 11000 Praha 1	orná půda	zemědělský půdní fond
665/8	NAVETINA a.s., V parku 2294/4, Chodov, 148 00 Praha 4	orná půda	zemědělský půdní fond

k.ú. Pitkovice			
Číslo parcely	Majitel	Druh pozemku	Způsob využití
238/2	Central Group Nové Pitkovice III. a.s., Na Strži 1702/65, Nusle, Praha 4	orná půda	zemědělský půdní fond
238/65	Martiníková Věra, Květnové náměstí 70, 25243 Průhonice	orná půda	zemědělský půdní fond
238/66	Čemá Jana, Náměstí V Holí 203, 25243 Průhonice (1/2) Čemá Olga, Náměstí V Holí 203, 25243 Průhonice (1/2)	ornů půda	zemědělský půdní fond
238/68	Masarová Eleonora, č. p. 29, Průhonice	ornů půda	zemědělský půdní fond
238/69	Soukorní vlastníci a MHMP	orná půda	zemědělský půdní fond

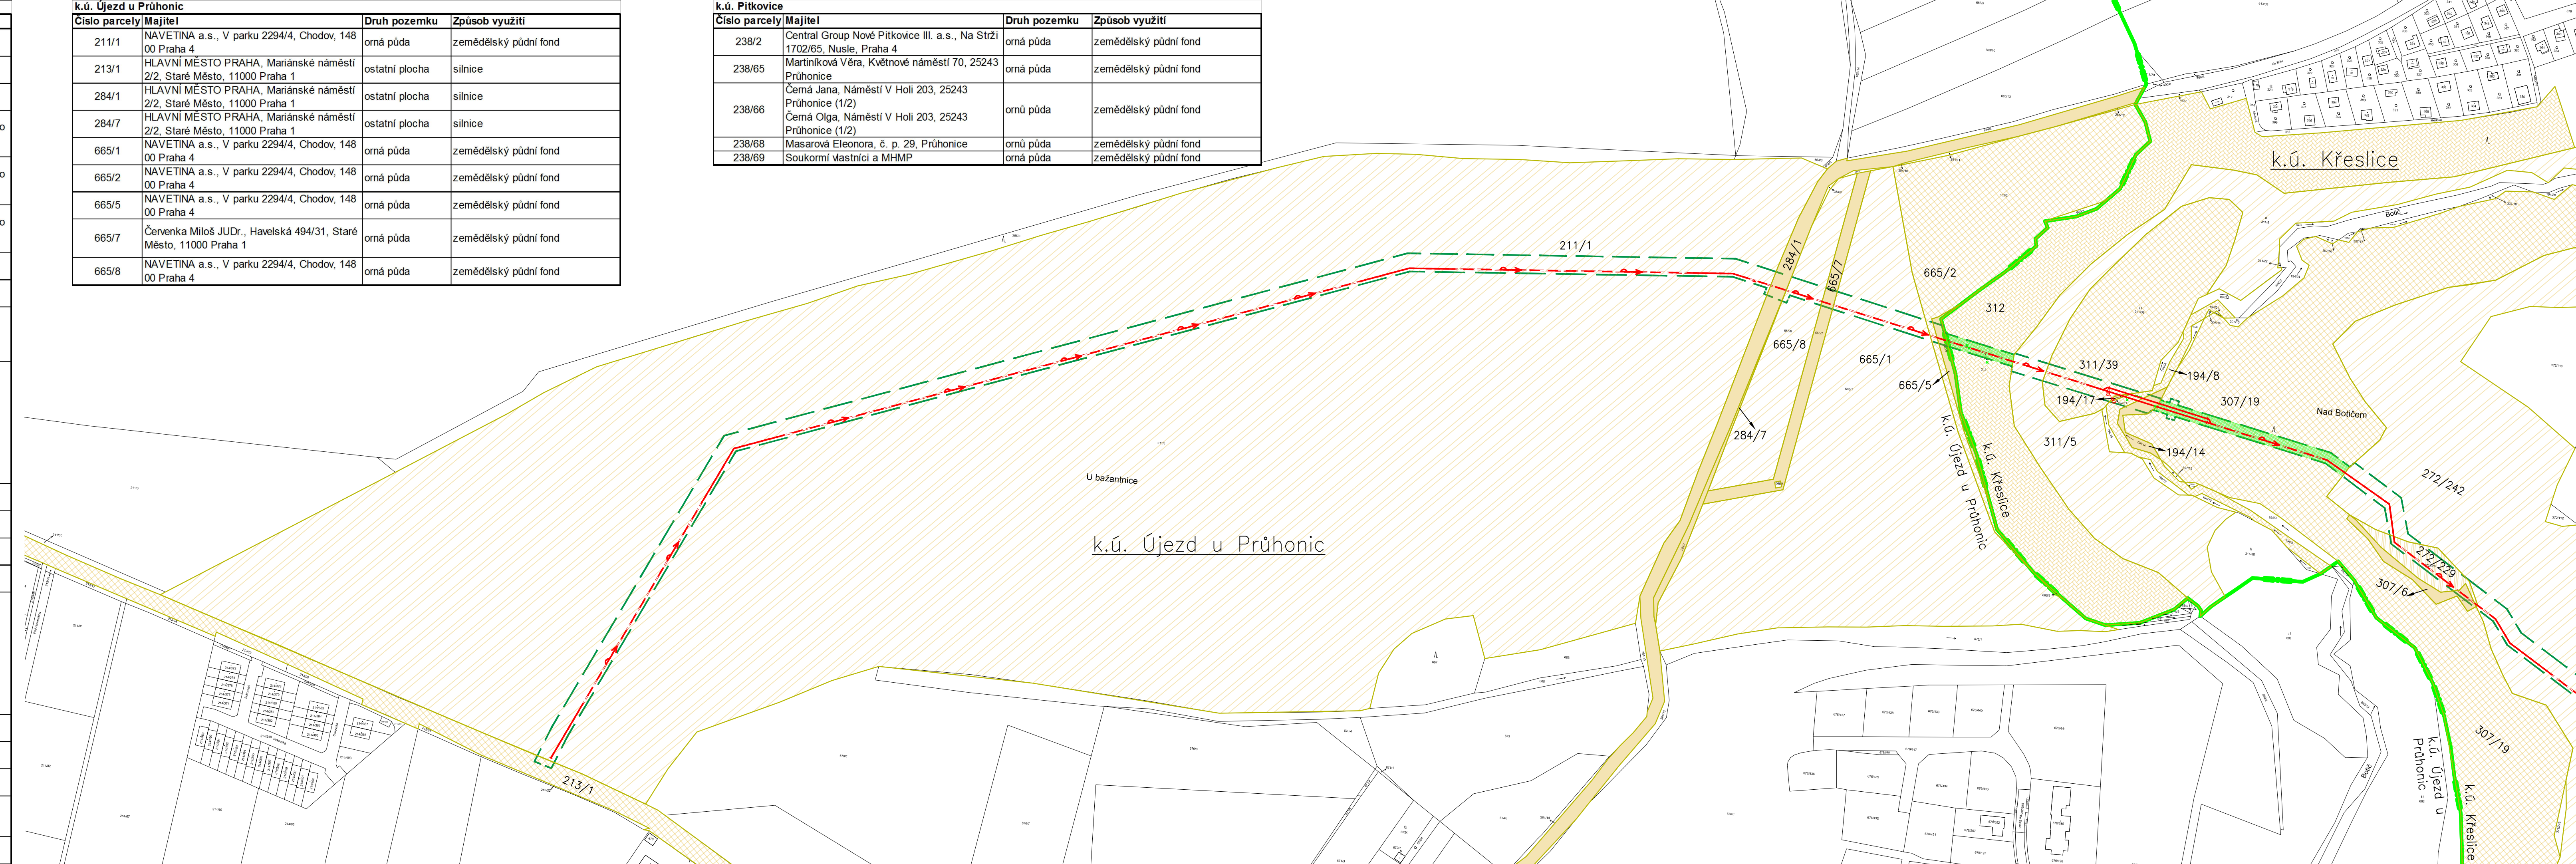

Legenda

- hranice katastrálních území
- hranice parcel
- dotčené pozemky
- vodovodní řady (SO 301 + SO 302)
- dočasný zábor stavby
- dočasný zábor lesní půdy



Souřadnicový systém JTSK

Výškový systém Bpv

Zhotovitel:

PUD & D-plus - Stavba č. 40555

zastoupené společností
PUDIS, a.s. Praha 6

projektová, průzkumná a konzultační společnost
PUDIS a.s., Podbabská 1014/20, 160 00 Praha 6
tel.: +420 267 004 111, www.pudis.cz, info@pudis.cz

PROJEKTOVÁ A INŽENÝRSKÁ A.S.
Sokolovská 16/45, 186 00 Praha 8 - Karlín
tel. +420 221 873 111

www.d-plus.cz
d-plus@d-plus.cz

Projektant:

projektová, průzkumná a konzultační společnost
PUDIS a.s., Podbabská 1014/20, 160 00 Praha 6
tel.: +420 267 004 111, www.pudis.cz, info@pudis.cz

Vypracoval:
Ing. Gabriela Matznerová

Hlavní inženýr projektu:
Ing. Gabriela Matznerová

Investor:
Pražská vodohospodářská společnost a.s.

Odpovědný projektant:
Ing. Gabriela Matznerová

Výrobní ředitel:
Ing. Jan Vlček

Evrpská 866/67
160 00 Praha 6 – Vokovice

Číslo zakázky:
D22-013

Ředitel společnosti:
Ing. Martin Höfler

Datum:
06/2022

Akte:
Stavba č. 40555 Zaokružování výtlačného řadu Praha východ et. 0001-DN 800, 2. část Pitkovice-Újezd u Průhonic (č. inv. akce 14HMP17)
C. Situační výkresy

Příloha:

Měřítko:
1:2 000

Formát:
5 A4

Stupeň:
DSP

Souprava:

Číslo přílohy:
C.2.a)

Katastrální situační výkres – 1. díl