


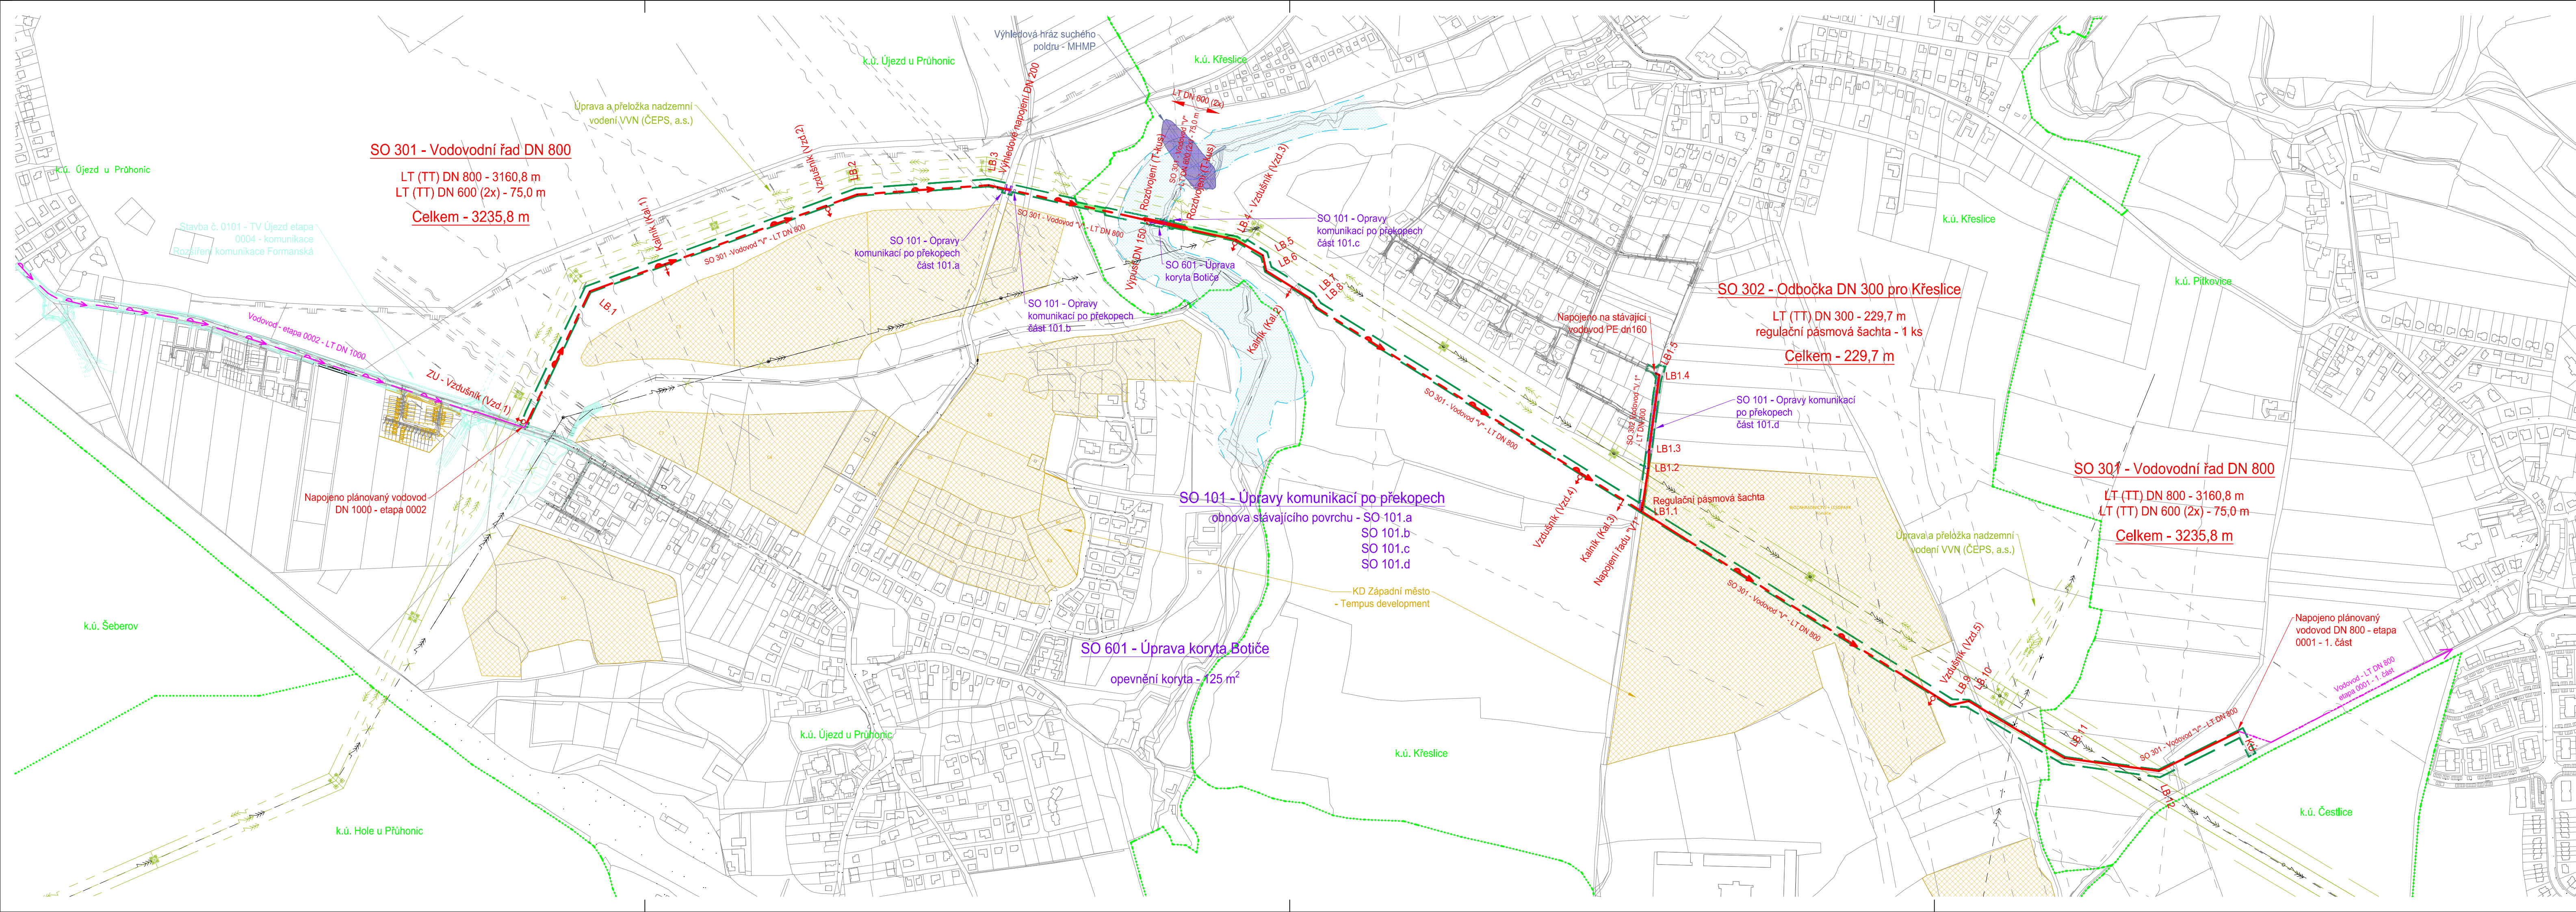

Legenda

Stávající stav

- zaměření současného stavu
- stávající IS podzemní
- stávající IS nadzemní
- hranice katastrálních území
- záplavové územní Q₁₀₀

Navržený stav

- vodovodní řady (SO 301+SO 302)
- opravy stáv. komunikací (SO 101)
- úprava potoka Botiče (SO 601)
- dočasný zábor stavby
- dočasný zábor lesní půdy

Související investice

- Stavba č. 40555 – Zaokružování vodovodního řadu Praha východ, et. 0001 – DN 800, 1. část (PVS, a.s.)
- Stavba č. 40555 – Zaokružování vodovodního řadu Praha východ, et. 0002 – DN 1000 (PVS, a.s.)
- Úprava a přeložka nadzemního vedení VN (ČEPS, a.s.)
- Bytová výstavba západní město (Tempus development)
- Stavba č. 0101 – Rozšíření komunikace Formanská (HMP)
- Suchý poldr (MHMP)

Souřadnicový systém JTSK

Výškový systém Bpv

Zhotovitel:

PUD & D-plus - Stavba č. 40555

zastoupené společností
PUDIS, a.s. Praha 6



projektová, průzkumná a konzultační společnost

PUDIS a.s., Podbabská 1014/20, 160 00 Praha 6
tel.: +420 267 004 111, www.pudis.cz, info@pudis.cz



PROJEKTOVÁ A INŽENÝRSKÁ A.S.

Sokolovská 16/45, 186 00 Praha 8 - Karlín
tel. +420 221 873 111

www.d-plus.cz
d-plus@pudis.cz

Projektant:



projektová, průzkumná a konzultační společnost

PUDIS a.s., Podbabská 1014/20, 160 00 Praha 6
tel.: +420 267 004 111, www.pudis.cz, info@pudis.cz

Vypracoval:
Ing. Gabriela Matznerová

Hlavní inženýr projektu:
Ing. Gabriela Matznerová

Investor:

Pražská vodohospodářská
společnost a.s.



Odpovědný projektant:
Ing. Gabriela Matznerová

Výrobní ředitel:
Ing. Jan Vlček

Evropská 866/67
160 00 Praha 6 – Vokovice

Číslo zakázky:
D22-013

Ředitel společnosti:
Ing. Martin Höfler

Datum:
06/2022

Akce:

**Stavba č. 40555 Zaokružování výtlačného řadu Praha východ
et. 0001-DN 800, 2. část Pitkovice-Újezd u Průhonice (č.inv.akce 14HMP17)
C. Situační výkresy**

Příloha:

Koordinální situace

Měřítko:

1 : 5 000

Formát:

5 A4

Stupeň:

DSP

Číslo přílohy:

C.3.